

ΕΦΗΜΕΡΙΣ ΤΗΣ ΚΥΒΕΡΝΗΣΕΩΣ
ΤΗΣ ΕΛΛΗΝΙΚΗΣ ΔΗΜΟΚΡΑΤΙΑΣ

ΑΘΗΝΑ 12 ΟΚΤΩΒΡΙΟΥ 1992	ΤΕΥΧΟΣ ΤΕΤΑΡΤΟ	ΑΡΙΘΜΟΣ ΦΥΛΛΟΥ 1034

ΠΕΡΙΕΧΟΜΕΝΑ

ΑΝΑΔΑΣΩΣΕΙΣ

ΑΠΟΦΑΣΕΙΣ

ΑΠΑΛΛΟΤΡΙΩΣΕΙΣ

ΑΠΟΦΑΣΕΙΣ

ΑΝΑΔΑΣΩΣΕΙΣ

ΑΠΟΦΑΣΕΙΣ

Αριθ. 2256 (1)

Κήρυξη αναδασωτέας έκτασης εβδομήντα πέντε (75) στρεμ. και τετρακοσίων (400) τετραγ. μέτρων στη θέση Κοντοβούνια Κοινότητας Αυγής Ν. Ηλείας.

Ο ΝΟΜΑΡΧΗΣ ΗΛΕΙΑΣ

Έχοντας υπόψη:

1. Τις διατάξεις του Ν. 3200/55 περί διοικητικής αποκέντρωσης όπως τροποποιήθηκε και συμπληρώθηκε μεταγενέστερα με το Ν.Δ. 532/70.

2. Τις διατάξεις του άρθρου 117 παρ. 3 του Συντάγματος της χώρας.

3. Τις διατάξεις του Ν. 998/79 «περί προστασίας των Δασών κ.λπ.» και ειδικότερα:

α) του άρθρου 41 παρ. 1, β) του άρθρου 38 παρ. 1,

4. Τις διαταγές του Υπουργείου Γεωργίας:

α) 160417/1180/8.7.80, β) 182447/3049/24.9.80, γ141823/24.2.83.

5. Την 3889/25.8.92 πρόταση του δασαρχείου Αμαλιάδος για κήρυξη της δασεκτάσεως, που αναφέρεται στο θέμα, ως αναδασωτέας διότι η δασική βλάστηση, που την κάλυπτε, καταστράφηκε με πυρκαγιά την 1.8.1992 και επιβάλλεται η εκ νέου δάσωσή της, αποφασίζουμε:

Κηρύσσουμε αναδασωτέα με σκοπό την επαναδημιουργία, με φυσική αναγέννηση, της δασικής βλάστησης που καταστράφηκε με πυρκαϊά την 1.8.1992 την δημόσια δασική έκταση εμβαδού εβδομήντα πέντε (75) στρεμ. και τετρακοσίων (400) τετρ. μέτρων που βρίσκεται στη θέση «Κοντοβούνια» της Κοινότητας Αυγής.

Προσδιορίζεται από τα στοιχεία τμήμα Ι και ΙΙ και έχει όρια

Ανατολικά: Με ιδιοκτησίες: Διον. Τσεκούρα, Παν. Ανδρονιώτη, Χρ. Τσόκα και Γ. Χαντζή.

Δυτικά: Με εγκαταλειμένους αγρούς Ιωάν. Σταυροπούλου και αλ.

Βορεια: Ομοίως ως άνω.


Νότια: Με ρέμα, όπως φαίνεται στο συνημμένο διάγραμμα που αποτελεί αναπόσπαστο μέρος της απόφασης αυτής.

Η απόφαση αυτή να δημοσιευθεί στην Εφημερίδα της Κυβερνήσεως.

Πύργος, 15 Σεπτεμβρίου 1992

Ο Νομάρχης
ΓΕΡΑΣΙΜΟΣ ΚΟΥΤΑΒΑΣ

ΑΠΟΣΠΑΣΜΑ ΧΑΡΤΗ
περιφέρειας κοινότητας Αυγής - Εφύρας
Κλίμακα 1:50.000
Οριογραφική μορφής έκτασης

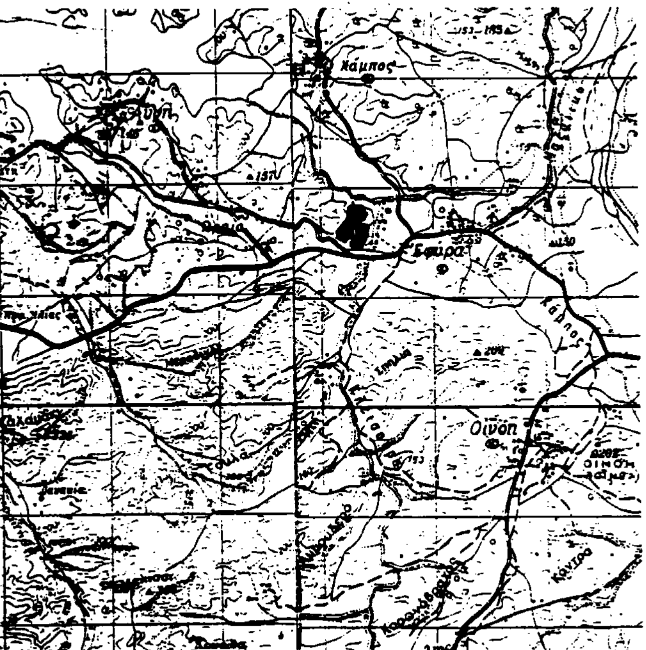

Αμαλιάδα Αύγουστος 1992
Ο Συντάκτης


Μάρ. Γιουανοπούλου
Τεχνικός Δασικός

Ανήκει στην με αριθμ. 2256/1992 απόφαση Ν° Ηλείας

ΤΟΠΟΓΡΑΦΙΚΟ ΔΙΑΓΡΑΜΜΑ

Δημόσιας δασικής έκτασης αειφύλλων πλατυφύλλων και δάσους Δρυός που κάηκε στις 7-8-1992 στη δασική θέση «Κουτοβούνια» περιφέρειας κοινότητας Αυγής.

Κλίμακα 1: 5.000
Κασίδα έκταση τμήμα I (ΑΒΓΔΕΖΗΘΙΚΛΜΝΞΟΠΡΣΤΥΦΧΨΩΩ₁Α)
-»- -»- II (Α₁Β₁Γ₁Δ₁Ε₁Ζ₁Η₁Θ₁Ι₁Κ₁Λ₁Μ₁Ν₁Ξ₁Ο₁Π₁Ρ₁Σ₁Τ₁Υ₁Φ₁Χ₁Ψ₁Ω₁Α₂Β₂Γ₂Δ₂Ε₂Ζ₂Η₂Θ₂Ι₂Κ₂Α₁)
Εμβαδόν -»- I = 14.600 στρέμ.
-»- -»- II = 60.800 στρέμ.
Σύνολον 75.400 στρέμ.

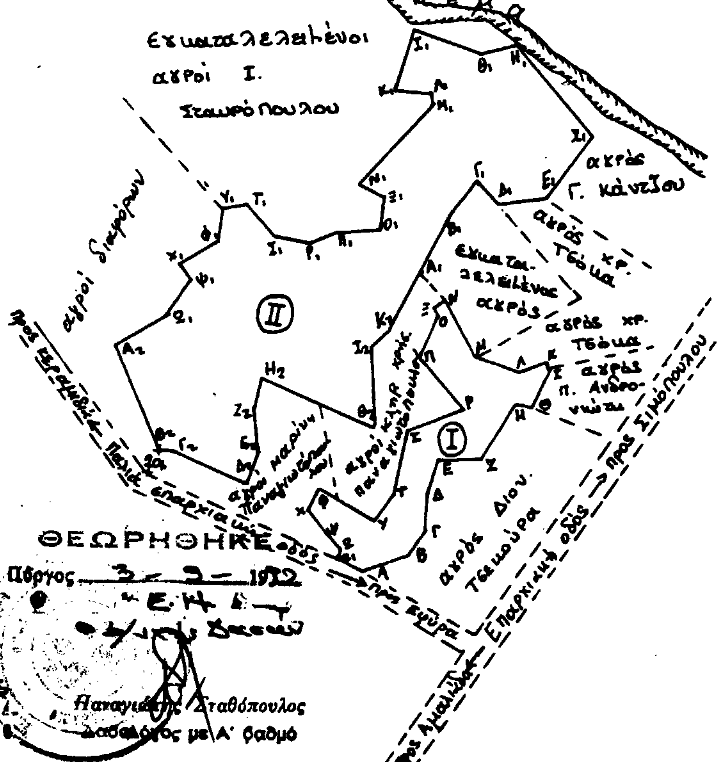



Ο Δασάρχης α.α.

ΘΕΩΡΗΘΗΚΕ
Πύργος 3-9-1992

Διον. Φωτόπουλος
Δασολόγος με Α' β.

Παναγιώτης Σταθόπουλος
Δασολόγος με Α' βαθμό

ΑΠΑΛΛΟΤΡΙΩΣΕΙΣ

ΑΠΟΦΑΣΕΙΣ

Αριθ. ΚΥ/541 (2)

Καθορισμός των ορίων του αιγιαλού και δημιουργία ζώνης παραλίας στη θέση VILLAGE «IPSOS» περιοχής ΔΑΣΙΑ Κοιν. Κάτω Κορακιάνας Ν. Κέρκυρας προ ιδιοκτησίας CLUB MEDITARRAN ΕΕ HELLAS S.A.».

Ο ΝΟΜΑΡΧΗΣ ΚΕΡΚΥΡΑΣ

Έχοντας υπόψη:

1. Τις διατάξεις των άρθρων 1 μέχρι και 7 του Α.Ν. 2344/1940 «περί αιγιαλού και παραλίας», όπως τροποποιήθηκαν και συμπληρώθηκαν με τις διατάξεις: α) Του άρθρου 13 του Ν. 1078/1980 και β) του άρθρου 23 του Ν. 1337/1983.

2. Τις διατάξεις της παραγράφου 9 του άρθρου 1 του Κεφαλαίου Β' της 0.208/181/26.4.1982 (ΦΕΚ 214/26.4.1982 τεύχος Β') κοινής απόφασης των Υπουργών Προεδρίας Κυβερνήσεως και Οικονομικών «Αναμόρφωση Συλλογικών Οργάνων Γνωμοδοτικής και Αποφασιστικής Αρμοδιότητας του Υπουργείου Οικονομικών».

3. Την από 17.9.92 έκθεση της επιτροπής καθορισμού των ορίων του αιγιαλού και παραλίας και θέσεων αμμοληψίας», που καθόρισε τα όρια του αιγιαλού και της παραλίας στην περιοχή ΔΑΣΙΑ Κοιν. Κάτω Κορακιάνας Ν. Κέρκυρας και το από Απρίλη 1992 με κλίμακα 1:500 τοπογραφικό διάγραμμα του Κατσαρού Δημητρίου Μηχανικού Τοπογράφου, που θεωρήθηκε την 17.9.92 από τη Διεύθυνση Τεχνικών Υπηρεσιών της Νομαρχίας Κερκύρας και συνοδεύει την έκθεση της προαναφερομένης Επιτροπής.

4. Τη σύμφωνη γνώμη του Γενικού Επιτελείου Ναυτικού, που διατυπώθηκε στο Φ 544.5/506/92 τις 18.8.92 έγγραφό του.

5. Τις διατάξεις του άρθρου 1 της παραγράφου 1 του Ν. 3200/1955 (ΦΕΚ 97/Α'/1955) «περί διοικητικής αποκεντρώσεως» σε συνδυασμό με τις διατάξεις του από 28.6.1955 Β. Δ/τος «περί εξαιρέσεως από της κατά το άρθρο 1 παρ. 1 του Ν. 3200/1955 αρμοδιότητος των Νομαρχών, αντικειμένων τινων αρμοδιότητος του Υπουργού Οικονομικών», του Β.Δ. 704/1970 και του άρθρου 1 παράγραφος 5 του Π.Δ. 71 25.2.1984, σχετικά με τη μεταβίβαση αρμοδιοτήτων του Υπουργού Οικονομικών στους Νομάρχες και στις περιφερειακές Αρχές διανομαρχιακού επιπέδου, αποφασίζουμε:

Επικυρώνουμε την από 17.9.1992 έκθεση της Επιτροπής καθορισμού των ορίων του αιγιαλού και παραλίας και θέσεων αμμοληψίας, καθώς και το από 17.9.1992 τοπογραφικό διάγραμμα, που τη συνοδεύει, το οποίο συντάχθηκε από τον Κατσαρό Δημήτριο μηχανικό, με κλίμακα 1:500 και θεωρήθηκε την 17.9.1992 από τη Διεύθυνση Τεχνικών Υπηρεσιών της Νομαρχίας Κερκύρας, επί του οποίου η πιο πάνω Επιτροπή, με κόκκινη γραμμή καθόρισε τα όρια του αιγιαλού, στη θέση ΣΑΣΙΑ Κοιν. Κάτω Κορακιάνας Ν. Κέρκυρας και με κίτρινη γραμμή τα όρια της παραλίας στην ίδια θέση.

Η παρούσα απόφαση μαζί με την έκθεση και το διάγραμμα, που προαναφέραμε, να δημοσιευτούν στην Εφημερίδα της Κυβερνήσεως.

Κέρκυρα, 18 Σεπτεμβρίου 1992

Ο Νομάρχης
ΕΘΟΦΙΛΟΣ ΒΑΣΙΛΕΙΟΥ

ΕΚΘΕΣΗ

Καθορισμού οριογραμμών αιγιαλού και παραλίας του VILLAGE «IPSOS» εις περιοχή ΔΑΣΙΑ Κοινότητος Κάτω Κορακιάνας Ν. Κερκύρας προ της ιδιοκτησίας CLUB MEDITERANEE HELLAS S.A.

Εν Κερκύρα σήμερον την 17.9.92 η κατά Νόμον αρμοδία επιτροπή καθορισμού των ορίων αιγιαλού και παραλίας, αποτελουμένη εκ των:

1) Αργυρού Αθανασία Προϊσταμένη Κτηματικής Υπηρεσίας Κερκύρας

2) Αλεξανδρόπουλου Ιωάννη Λιμενάρχου Κερκύρας

3) Παπαναστασίου-Μεμή Μαρία Δ/ντρια Δ/νσης Τ.Υ.Ν.Κ.

συνελθούσα εν τω καταστήματι της Οικονομικής Εφορίας Κερκύρας και λαβούσα υπ' όψη:

α) την από 3.6.1992 υποβληθείσα αίτηση του CLUB MEDITERANEE HELLAS S.A. «Περί καθορισμού οριογραμμών αιγιαλού και παραλίας του VILLAGE «IPSOS» εις περιοχή ΔΑΣΙΑ Κοινότητος ΚΑΤΩ ΚΟΡΑΚΙΑΝΑΣ.

β) το υποβληθέν τοπογραφικό διάγραμμα υπό κλίμακα 1:500 της ανωτέρω περιοχής συνταχθέν υπό του Κατσαρού Δημητρίου δεόντως ηλεγμένο και τεθεωρημένο υπό της Δ/νσεως Τ.Υ.Ν. Κερκύρας.

γ) Τας διατάξεις του Α.Ν. 2344/40 «περί αιγιαλού και παραλίας» όπως αυτές συμπληρώθηκαν και τροποποιήθηκαν μεταγενεστέρως.

δ) Τα εκ της διενεργηθείσης την 7.7.1992 αυτοψίας προκύψαντα στοιχεία.

ε) Την υπ' αριθ. Φ 544.5/506/92/1151/18.8.1992 γνωμοδότηση του ΓΕΝ, αποφασίζει:

Καθορίζει επί του ως άνω (β) τοπογραφικού διαγράμματος:

Ι) Δια συνεχούς ερυθράς γραμμής το όριο του αιγιαλού.

ΙΙ) Δια συνεχούς κιτρίνης γραμμής το όριον της παραλίας.

Αναλυτικώς:

Ι) Ως οριογραμμή αιγιαλού ορίζεται η πολυγωνική των κορυφών: 1, 2, 3, 4, 5, 6, 7, 8, 9, 10, 11, 12, 13, 14, 15, 16, 17, 18, 19, 20, 21, 22, 23, 24, 25, 26, 27, 28, 29, 30, 31, 32, 33, 34, 35, 36, 37, 38, 39, 40, 41, 42, 43, 44, 45 αίτινες εξασφαλίζονται εκ των τριγωνομετρικών σημείων ως κατωτέρω:

K 1(E 6=21.80,E 7=19.60,E 8=15.25)
K 2(E 6=39.00,E 7=36.10,E 8=25.40)
K 3(E 8=62.50,E 9=18.90,E10=41.75)
K 4(E 8=58.85,E 9=30.05,E10=21.85)
K 5(E 8=68.84,E 9=38.10,E10=13.90)
K 6(E 9=31.20,E10=46.50,E11=49.95)
K 7(E12=24.80,E13=37.55,E14=89.30)
K 8(E12=47.60,E13=11.80,E14=63.10)
K 9(E12=89.20,E13=35.90,E14=22.70)
K10(E13=58.90,E14=04.95,E15=55.45)
K11(E13=71.68,E14=20.30,E15=34.85)
K12(E14=49.50,E15=07.10,E16=76.70)
K13(E14=83.50,E15=28.25,E16=44.25)
K14(E15=69.65,E16=04.20,E17=54.75)
K15(E16=34.25,E17=26.55,E18=80.15)
K16(E16=100.3,E17=49.45,E18=19.20)
K17(E18=94.65,E19=21.10,E20=50.20)
K18(E19=71.35,E20=07.85,E21=42.50)
K19(E19=88.10,E20=20.80,E21=25.50)
K20(E19=105.25,E20=36.5,E21=07.15)
K21(E20=55.55,E21=24.15,E22=47.00)
K22(E20=69.80,E21=34.60,E22=32.90)
K23(E21=57.85,E22=12.18,E23=68.10)
K24(E21=71.70,E22=08.37,E23=57.35)
K25(E22=29.00,E23=36.85,E24=70.10)
K26(E22=55.60,E23=15.50,E24=52.90)
K27(E22=117.25,E24=21.8,E25=43.10)
K28(E22=151.4,E24=60.60,E25=03.40)
K29(E24=83.50,E25=21.80,E26=42.20)
K30(E22=190.6,E26=20.20,E27=81.45)
K31(E26=38.30,E27=26.85,E28=89.50)
K32(E26=68.40,E27=08.20,E28=59.40)
K33(E26=114.7,E27=56.45,E28=07.60)
K34(E27=81.20,E28=23.50,E29=55.60)
K35(E28=28.40,E29=50.10)
K36(E28=7985.,E29=06.65,E30=58.35)
K37(E28=136.44,E29=60.9,E30=07.70)
K38(E30=27.40,E31=21.70,E32=92.30)
K39(E31=12.55,E32=87.55,E33=171.1)
K40(E31=11.90,E32=67.65,E33=152.0)
K41(E31=54.85,E32=26.00,E33=109.5)
K42(E31=115.1,E32=41.14,E33=43.54)
K43(E33=30.5,E34=41.50,E35=112.25)
K44(E33=68.40,E34=12.72,E35=83.64)
K45(E33=116.8,E34=44.90,E35=39.60)

Ως οριογραμμή παραλίας ορίζεται η πολυγωνική των κορυφών: 1', 2', 3', 4', 5', 6', 7', 8', 9', 10', 11', 12', 13', 14', 15', 16', 17', 18', 19', 20', 21', 22', 23', 24', 25', 26', 27', 28', 29', 30', 31', 32', 33', 34', 35', 36', 37', 38', 39', 40', 41', 42', 43', 44', 45'.

Τα μέλη της επιτροπής

1) Αργυρού Αθανασία Προϊστ. Κτηματικής Υπηρεσίας Κερκύρας
2) Αλεξανδρόπουλος Ιωάννης Λιμενάρχης Κερκύρας
3) Παπαναστασίου-Μεμή Μαρία Δ/ντρια Δ/νσης Τ.Υ.Ν. Κερκύρας

ΤΟΠΟΓΡΑΦΙΚΟ ΔΙΑΓΡΑΜΜΑ

ΚΑΘΟΡΙΣΜΟΥ ΟΡΙΩΝ ΑΙΓΙΑΛΟΥ - ΠΑΡΑΛΙΑΣ

ΠΡΟ ΤΗΣ ΙΔΙΟΚΤΗΣΙΑΣ ΤΟΥ CLUB MEDITERRANE

ΕΝΔΙΑΦΕΡΟΜΕΝΟΣ: CLUB MEDITERRANE
ΠΕΡΙΟΧΗ: ΔΑΣΙΑ
ΚΟΙΝΟΤΗΤΑ: ΚΑΤΩ ΚΟΡΑΚΙΑΝΑΣ
ΕΠΑΡΧΙΑ: ΚΕΡΚΥΡΑΣ
ΑΡΜΟΔΙΑ: ΚΤΗΜΑΤΙΚΗ ΥΠΗΡΕΣΙΑ
ΝΟΜΑΡΧΙΑ: ΚΕΡΚΥΡΑΣ

ΚΛΙΜΑΚΑ: 1:500

ΙΣΟΔΙΑΣΤΑΣΗ ΚΑΜΠΥΛΩΝ 1,0 Μ

ΣΥΣΤΗΜΑ ΣΥΝΤΕΤΑΓΜΕΝΩΝ: ΑΝΕΞΑΡΤΗΤΟ

ΥΨΟΜΕΤΡΙΚΗ ΑΦΕΤΗΡΙΑ Η ΜΕΣΗ ΣΤΑΘΜΗ ΤΗΣ ΘΑΛΑΣΣΗΣ ΤΗΝ ΗΜΕΡΑ ΑΠΟΤΥΠΩΣΗΣ

ΥΠΟΜΝΗΜΑ ΣΥΜΒΟΛΩΝ

- ● Ορόσημα - σταθερά σημεία εξάρτησης τ... των οριογραμμών αιγιαλού και παραλίας
- Αμμουδιά
- Κτίσματα
- Δένδρα
- Καλύβες καμπανών

ΑΠΡΙΛΙΟΣ 199..

Ο ΣΥΝΤΑΞΑΣ

ΔΗΜΗΤΡΙΟΣ ...ΚΑΤΣΑΡΟΣ
... ΤΟΠΟΓΡΑΦΟΣ ΜΗΧΑΝΙΚΟΣ
ΕΘΝΙΚΟΥ ΜΕΤΣΟΒΙΟΥ ΠΟΛΥΤΕΧΝΕΙΟΥ
ΜΕΛΟΣ Τ.Ε.Ε. ΑΡΙΘΜΟΣ ΜΗΤΡΩΟΥ 38374
ΠΕΡΑΝΟΥ 9 - ΑΘΗΝΑ - ΤΗΛ. 643...

Σπίτια
Ε1
Ε2
... ΑΙΓΙΑΛΟΥ
οριογραμμή παραλίας
απόφαση Νομάρχη Κέρκυρας
αρ. 16278/26-5-7.
οριογραμμή αιγιαλού

ΘΕΩΡΗΘΗΚΕ
Ο Δ/ντής της ΤΥΠ Κέρκυρας

... ΠΑΠΑΝΑΣΤΑΣΙΟΥ - ΜΕΘΗ
... ΠΕΤ/ΑΡ

17/9/92

ΕΛΕΓΧΘΗΚΕ
επί τόπου για την ακρίβεια της αποτύπωσης
ο
Μηχανικός της ΔΤΥ
Ν. Κέρκυρας

11-9-92

ΑΓ. ΟΙΚΟΝΟΜΙΔΗΣ
Τοπογράφος μηχ.

ΥΠΟΜΝΗΜΑ ΕΠΙΤΡΟΠΗΣ

1) Το παρόν Τοπογραφικό Διάγραμμα συνοδεύει την από 17/9/92 έκθεση της επιτροπής καθορισμού των ορίων αιγιαλού - παραλίας (άρθρο 7 του ΠΔ 636/77)

2) ——— (κόκκινη) 1:23 οριογραμμή αιγιαλού
——— (κίτρινη) 1:23 οριογραμμή παραλίας

3) Οι κορυφές των οριογραμμών εξασφαλίζονται όπως σημειώνονται στο διάγραμμα με αποστάσεις από σταθερά σημεία


4) Δεν εξαιρούνται της ζώνης της παραλίας τα εντός αυτής ευρισκόμενα κτίσματα


Η ΕΠΙΤΡΟΠΗ ΚΑΘΟΡΙΣΜΟΥ
ΑΙΓΙΑΛΟΥ ΚΑΙ ΠΑΡΑΛΙΑΣ


1. ΑΡΓΥΡΟΥ ΑΘΑΝΑΣΙΑ Προϊστ. Κτημ. Υπηρ. Κέρκυρας
2. ΑΛΕΞΑΝΔΡΟΠΟΥΛΟΣ ΙΩΑΝΝΗΣ Λιμενάρχης Κέρκυρας
3. ΠΑΠΑΝΑΣΤΑΣΙΟΥ - ΜΕΘΗ ΜΑΡΙΑ Δ/ντρια ΔΤΥΝ Κέρκυρας


ΑΡΓΥΡΟΥ ΑΘΑΝΑΣΙΑ
ΠΛΩΤΑΡΧΟΣ Λ.Σ.
ΑΛΕΞΑΝΔΡΟΠΟΥΛΟΣ ΙΩΑΝΝΗΣ
ΠΑΠΑΝΑΣΤΑΣΙΟΥ - ΜΕΘΗ
ΠΕΤ/ΑΡ


ΑΠΟΣΠΑΣΜΑ ΧΑΡΤΟΥ ΚΛ 1:50000

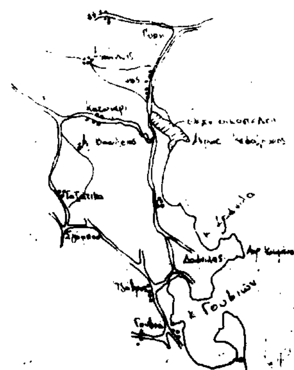


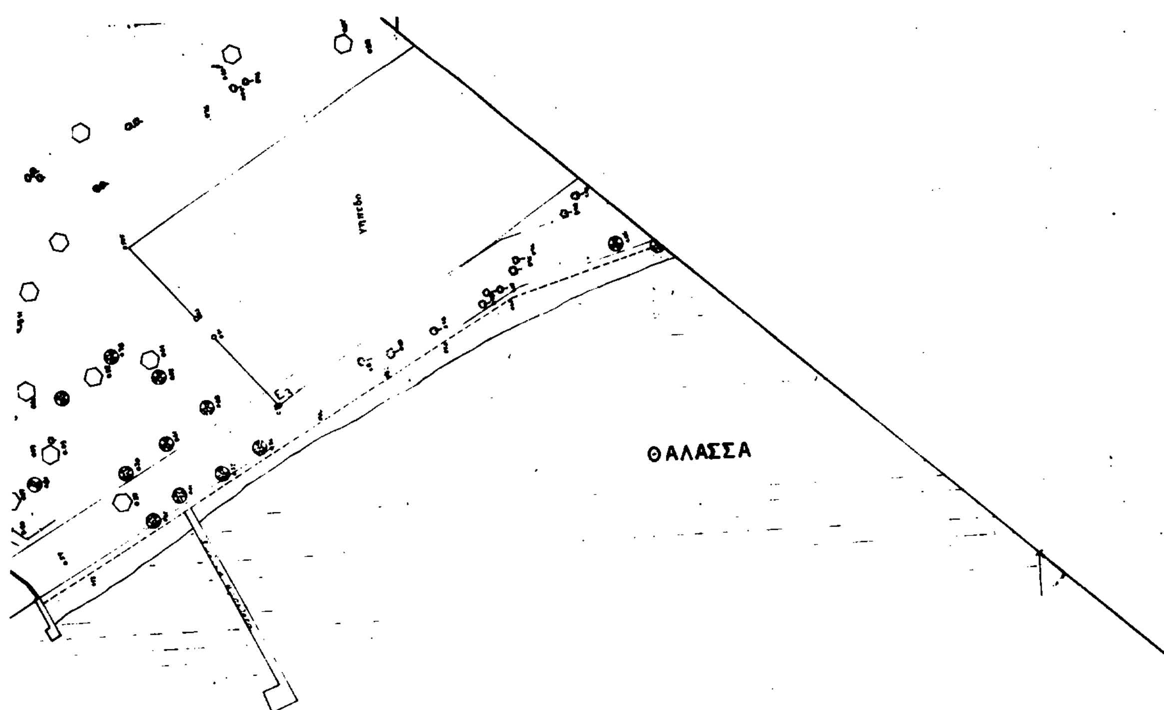

ΘΑΛΑΣΣΑ

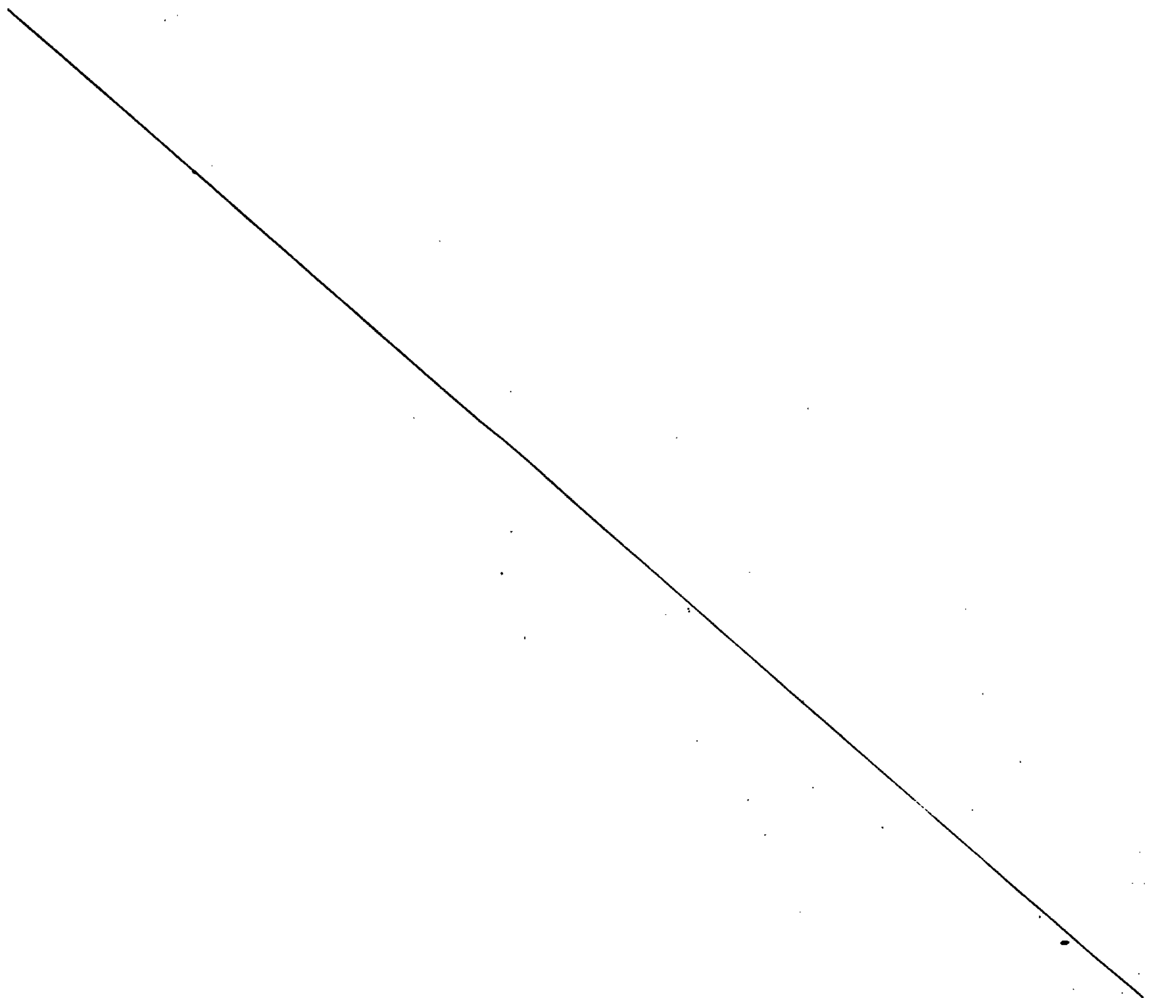

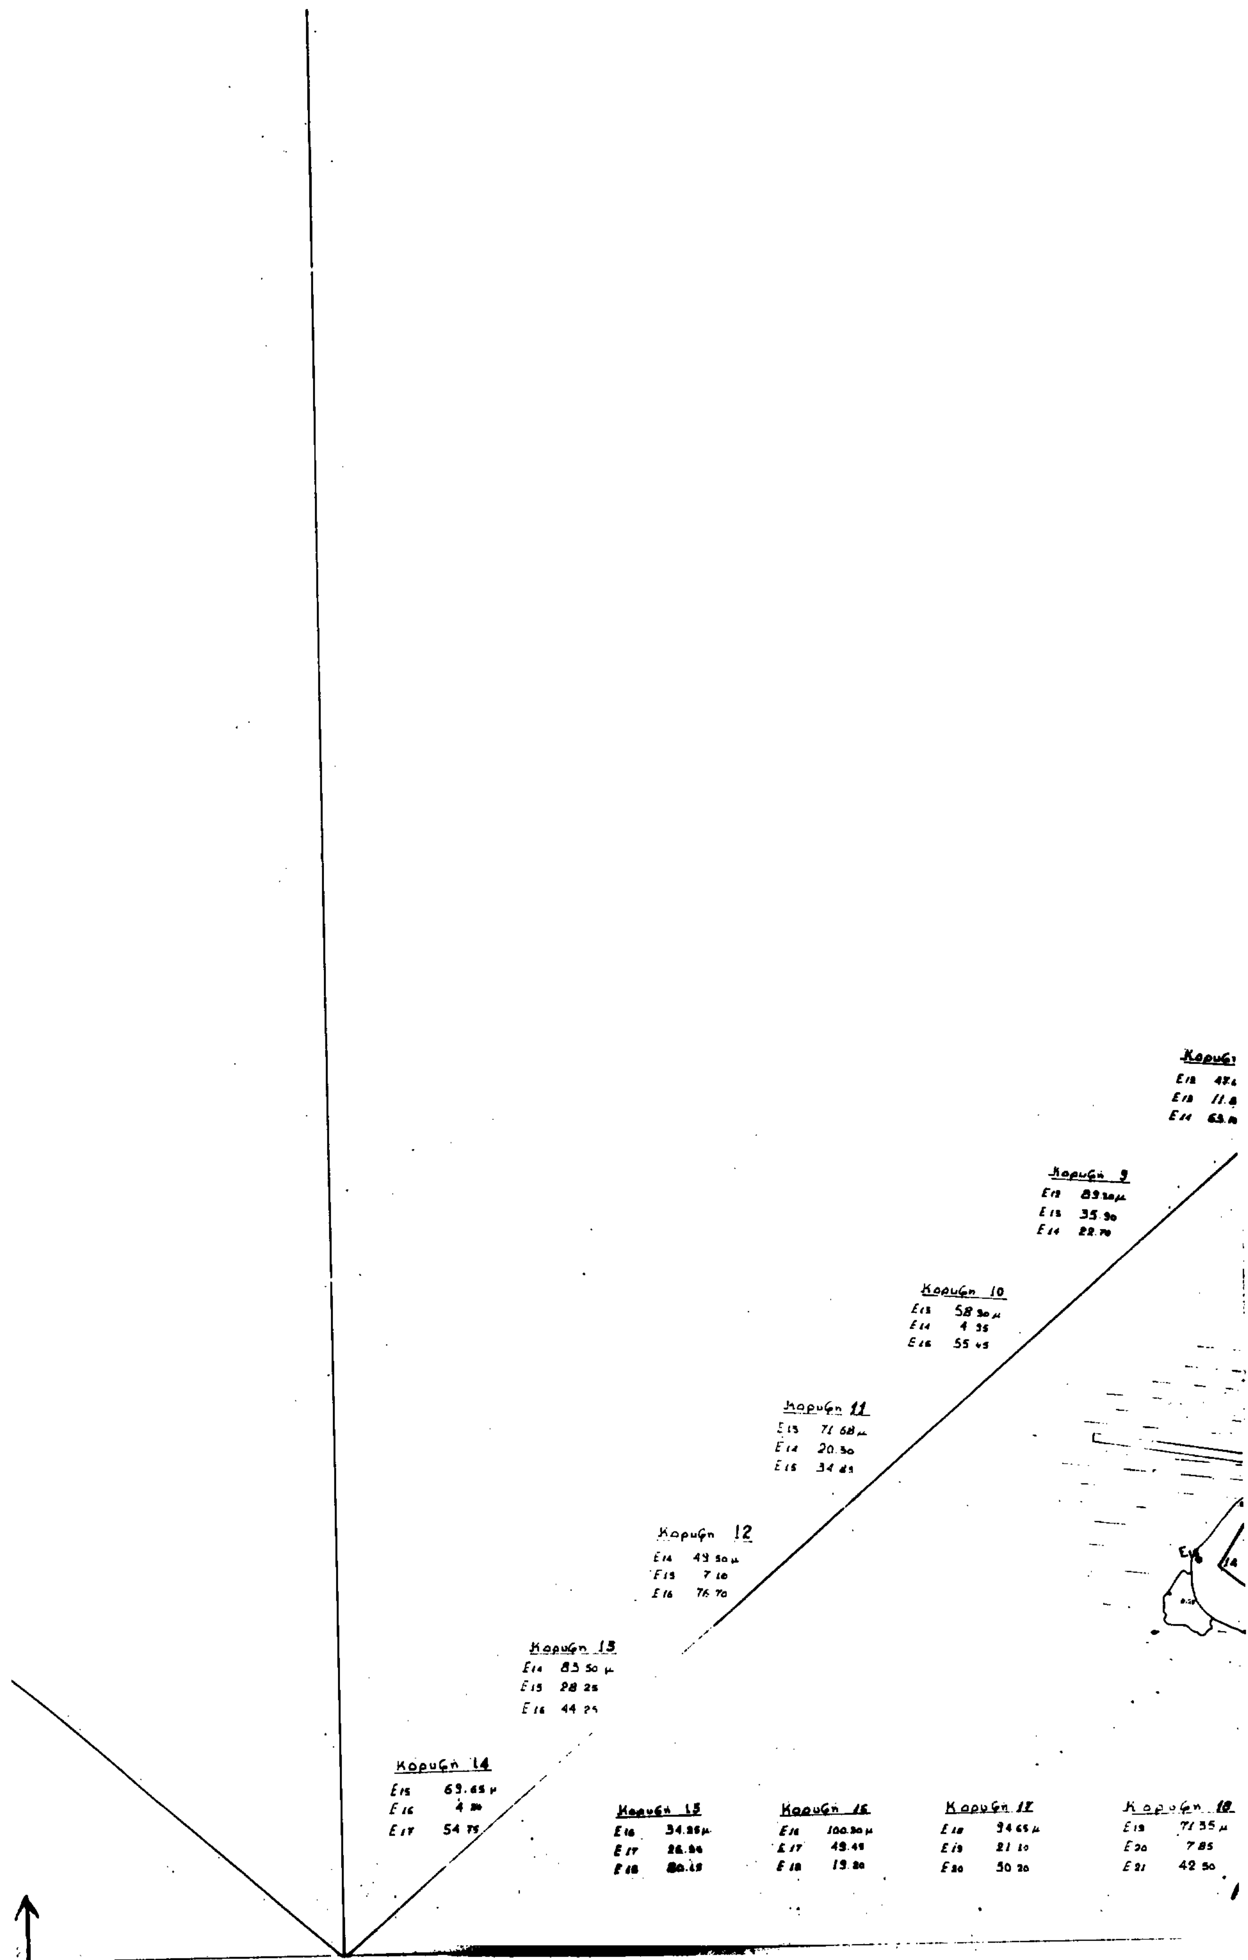

Κορυφή 9
E12 89.30μ
E13 35.90
E14 22.70
Κορυφή 10
E13 58.30μ
E14 4.35
E16 55.45
Κορυφή 11
E13 71.68μ
E14 20.30
E15 34.85
Κορυφή 12
E14 49.50μ
E15 7.10
E16 76.70
Κορυφή 13
E14 83.50μ
E15 28.25
E16 44.25
Κορυφή 14
E15 69.65μ
E16 4
E17 54.75
Κορυφή 15
E16
E17
E18
Κορυφή 16
E16 100.30μ
E17 49.45
E18 19.20
Κορυφή 17
E18 94.65μ
E19 21.10
E20 50.20
Κορυφή 18
E19 71.35μ
E20 7.85
E21 42.50

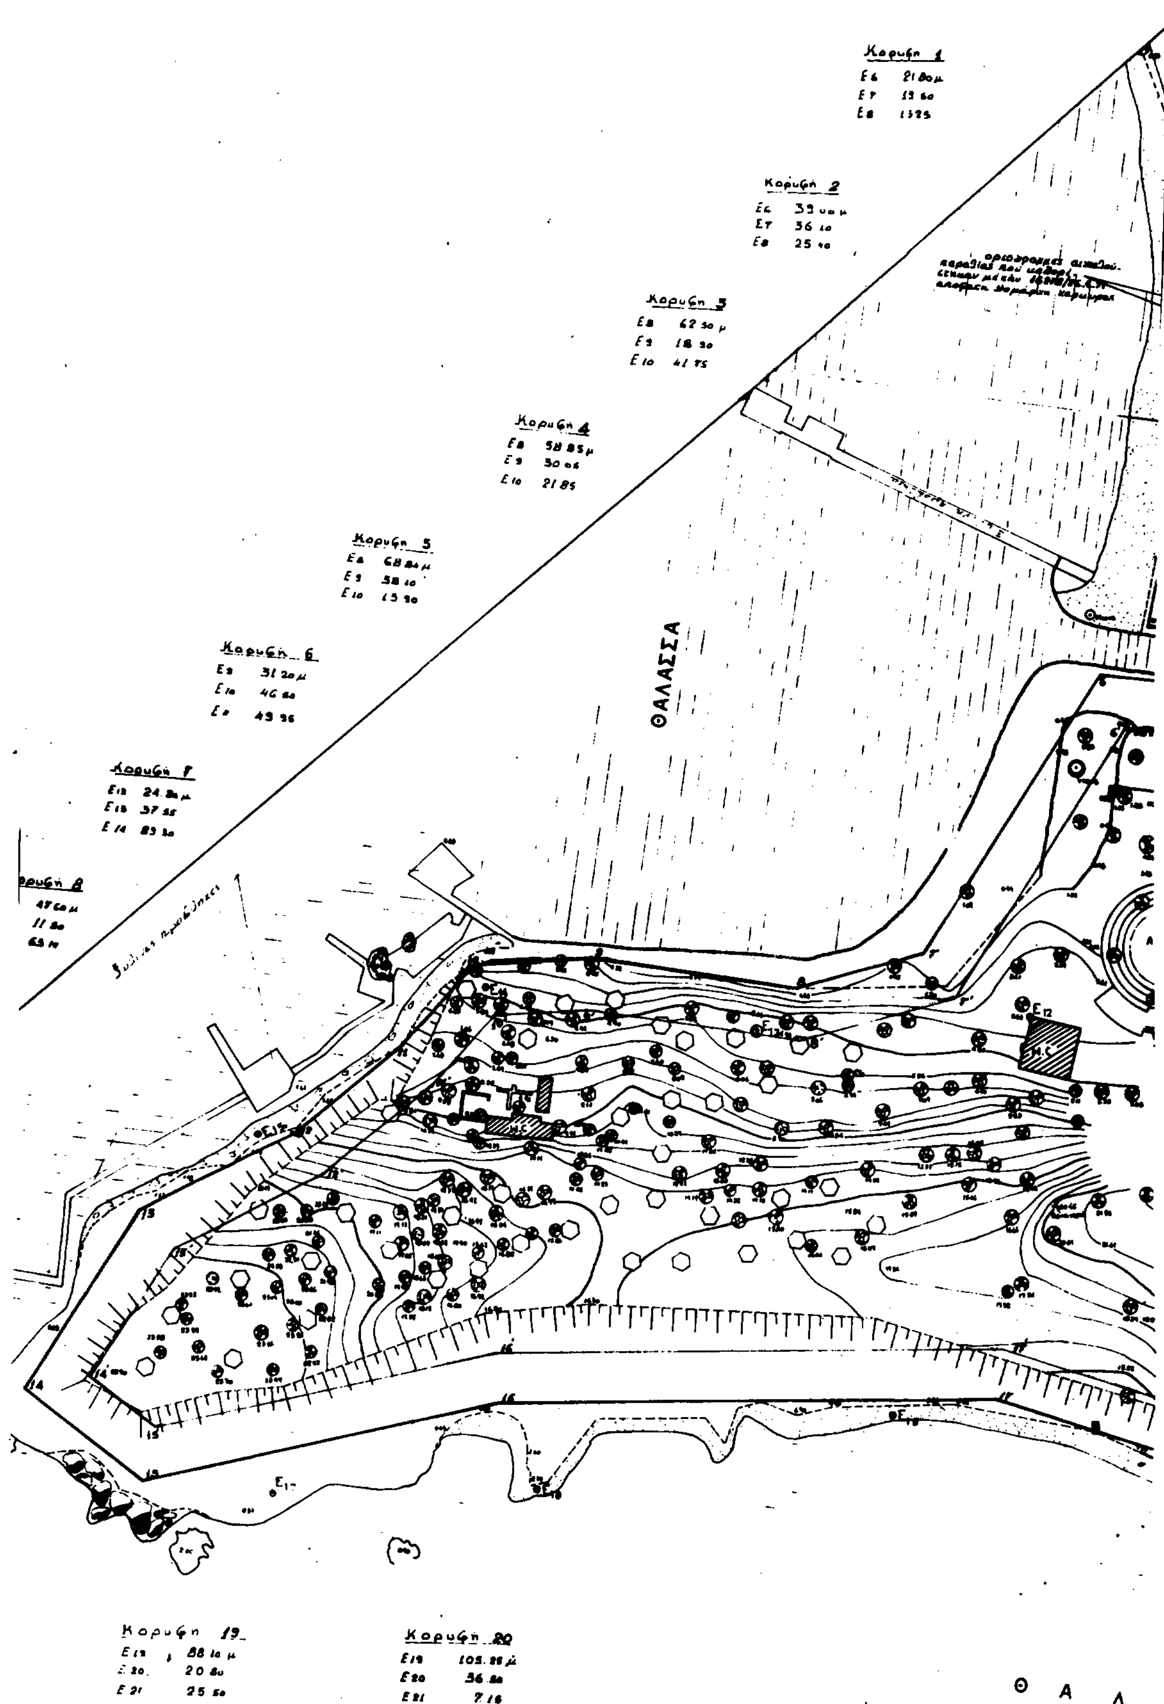
Κορυφή 1
Ε6 21.80μ
Ε7 13.60
Ε8 13.25
Κορυφή 2
Ε6 39.00μ
Ε7 36.10
Ε8 25.40
Κορυφή 3
Ε8 62.30μ
Ε9 18.30
Ε10 41.75
Κορυφή 4
Ε8 58.85μ
Ε9 30.05
Ε10 21.85
Κορυφή 5
Ε8 68.84μ
Ε9 38.10
Ε10 13.90
Κορυφή 6
Ε9 31.20μ
Ε10 46.80
Ε 43.56
Κορυφή 7
Ε12 24.80μ
Ε13 37.55
Ε14 83.30
Κορυφή 8
ΘΑΛΑΣΣΑ
Ε12
Κορυφή 19
Ε19 88.10μ
Ε20 20.80
Ε21 25.50
Κορυφή 20
Ε19 105.85μ
Ε20 36.80
Ε21 7.16
Θ Α Λ

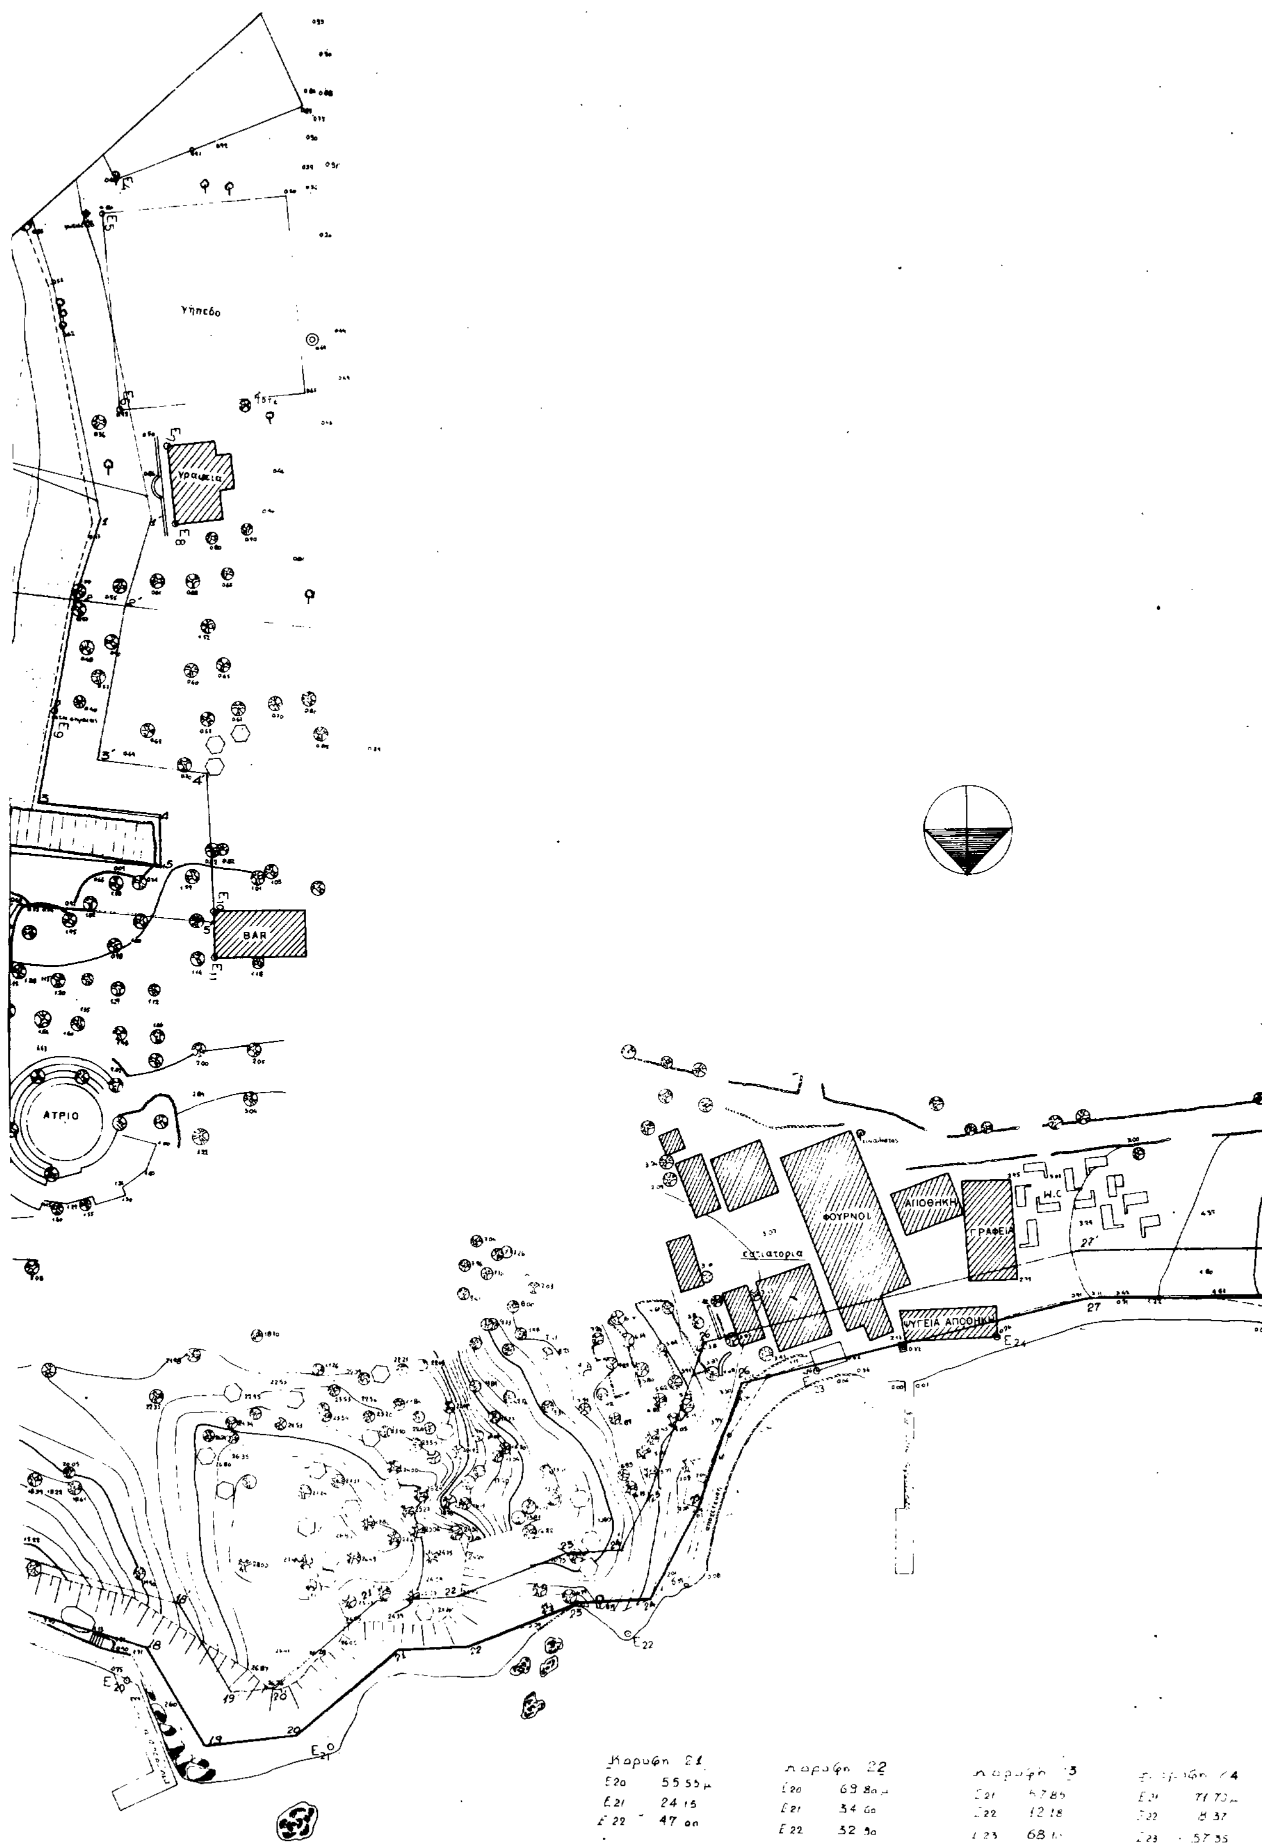
Γραφεια
BAR
ΑΤΡΙΟ
ΦΟΥΡΝΟΙ
ΑΠΟΘΗΚΗ
ΓΡΑΦΕΙΑ
W.C
εστιατορια
ΨΥΓΕΙΑ ΑΠΟΘΗΚ
Κορυφη 21
E20 55.55μ
E21 24.15
E22 47.00
Κορυφη 22
E20 69.80μ
E21 34.60
E22 32.90
E22 12.18
E21 71.70μ
E22 8.37
E23 57.35
Α Σ Σ Α

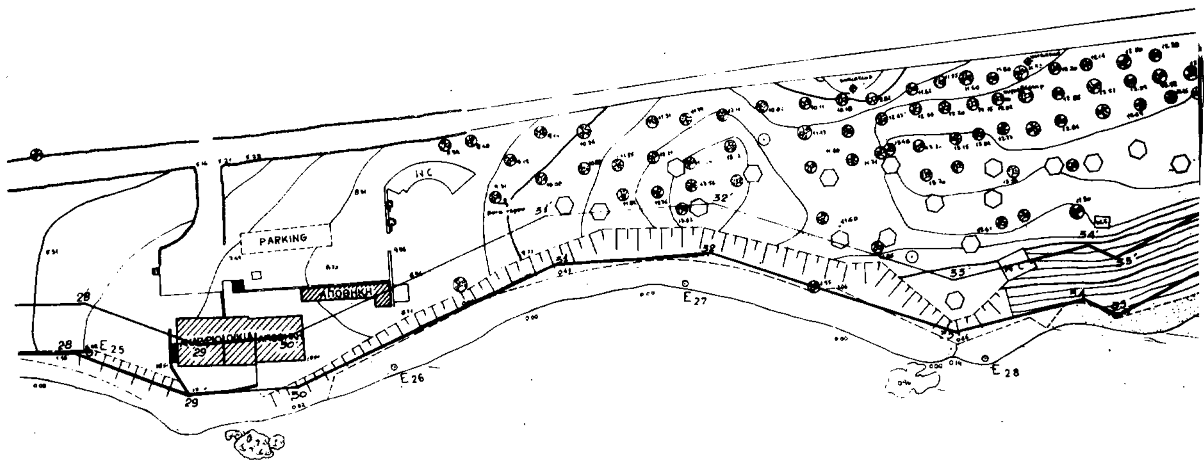

Κορυφή 25		Κορυφή 26		Κορυφή 27		Κορυφή 28		Κορυφή 29		Κορυφή 30		Κορυφή 31	
Ε22	29 00 μ	Ε22	55 60 μ	Ε22	117 25 μ	Ε22	151 40 μ	Ε24	83 50 μ	Ε22	190 60 μ	Ε26	38 30 μ
Ε23	36.85	Ε23	15 50	Ε24	21 80	Ε24	60 60	Ε25	21 80	Ε26	20 20	Ε27	26 85
Ε24	70 10	Ε24	52 90	Ε25	43 10	Ε25	3 40	Ε26	42 20	Ε27	81 45	Ε28	89 50

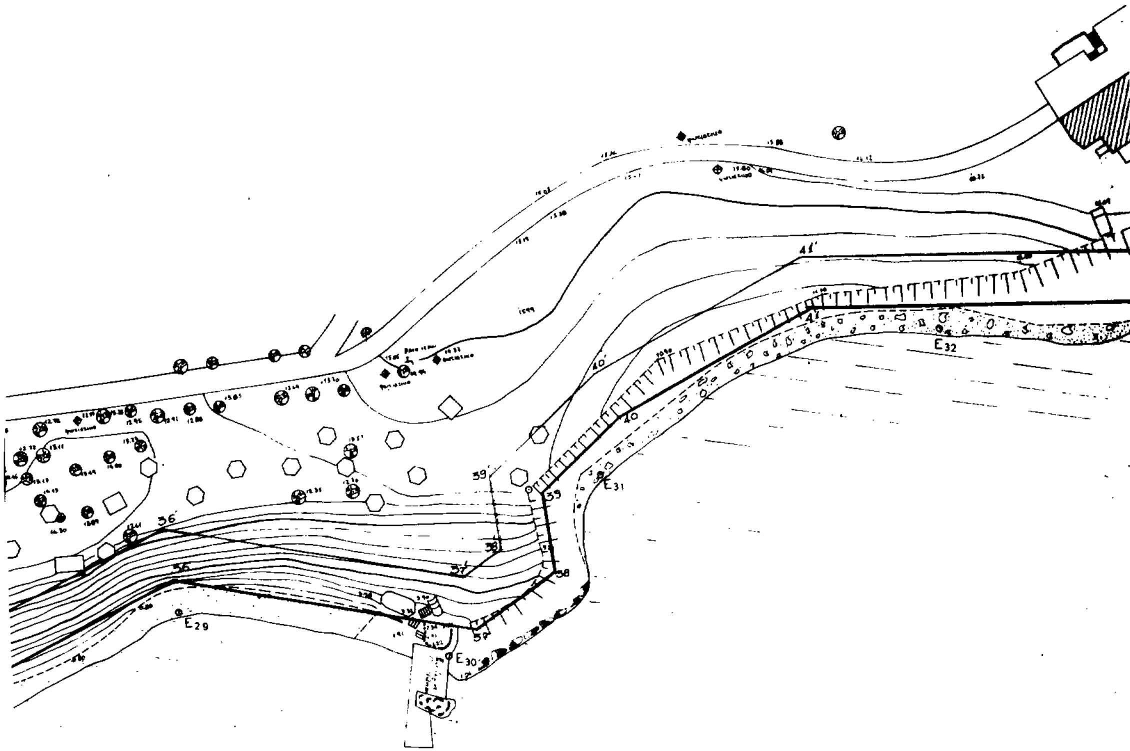

Κορυφή 36	
E28	79 85 μ
E29	6 65
E30	58 35

Κορυφή 37	
E28	136 44 μ
E29	60 90
E30	7 70

Κορυφή 38	
E30	27 40 μ
E31	21 70
E32	92 30

Κορυφή 39	
E31	12 55 μ
E32	87 55
E33	171 10


Κορυφή 40	
E31	11 90 μ
E32	67 65
E33	152 00

Κορυφή 32	
E26	68 40 μ
E27	8 20
E28	59 40

Κορυφή 33	
E26	114 70 μ
E27	56 45
E28	7 60

Κορυφή 34	
E27	81 20 μ
E28	23 50
E29	55 60

Κορυφή 35	
E28	28 40 μ
E29	50 10

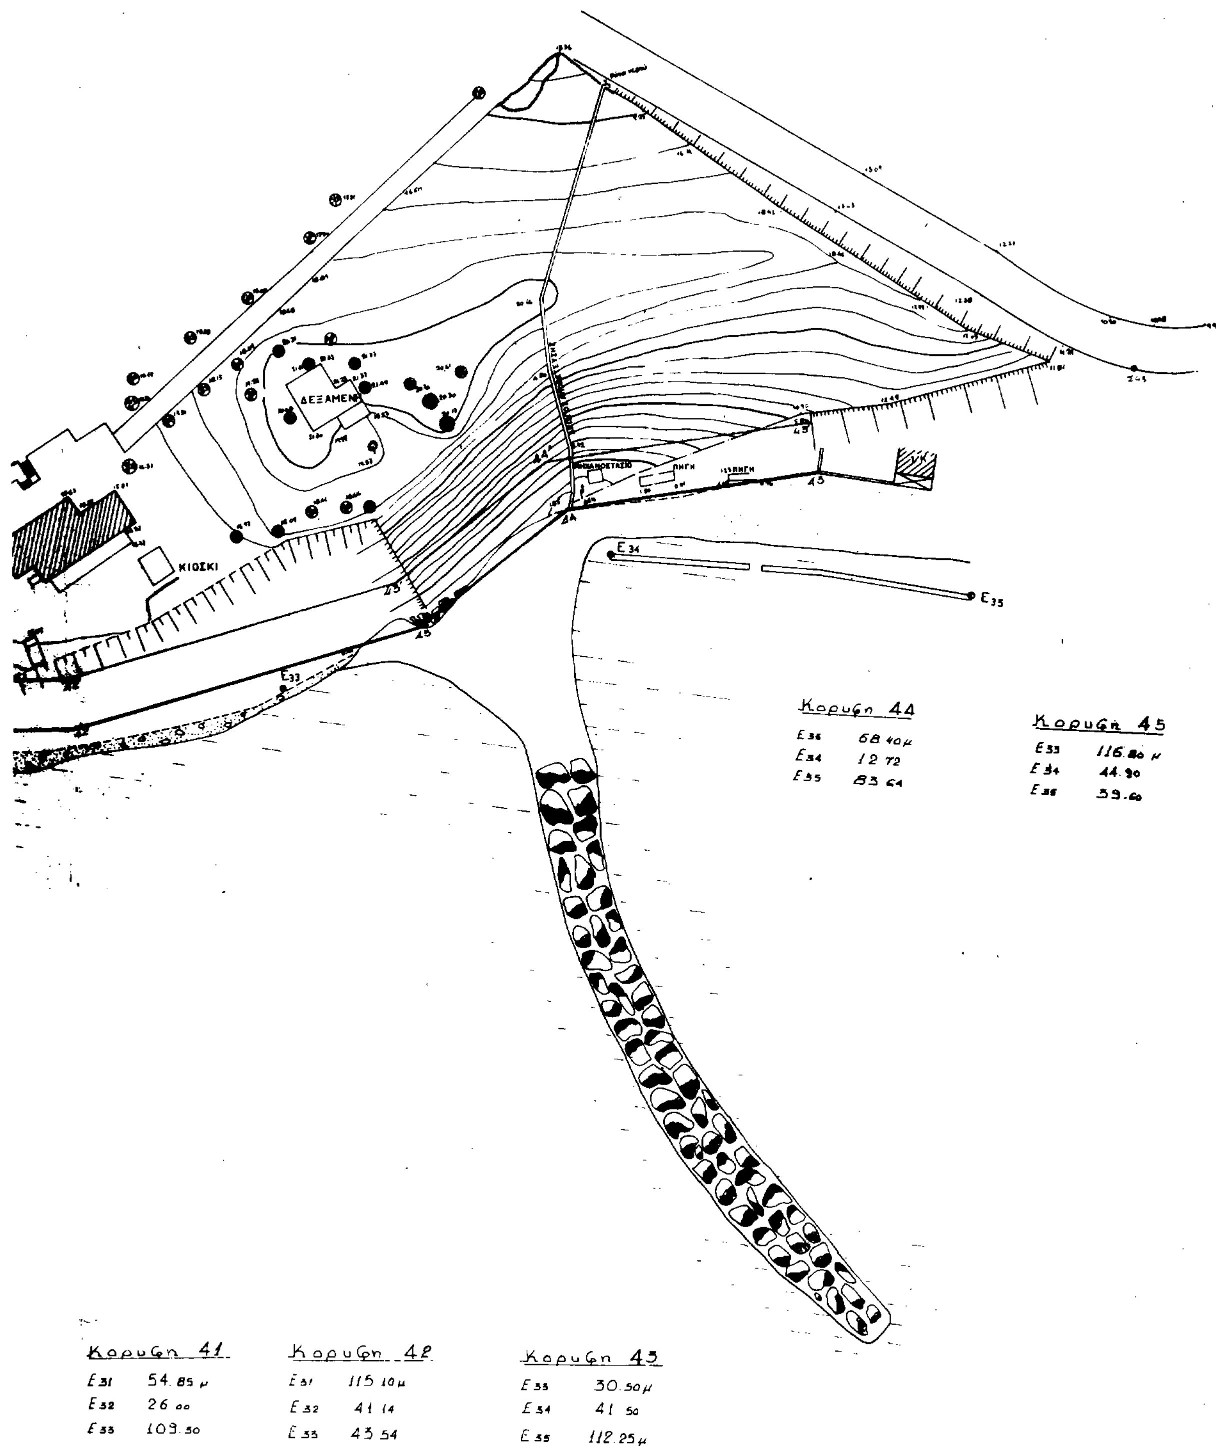
ΔΕΞΑΜΕΝΗ
ΚΙΟΣΚΙ
ΠΗΓΗ
E34
E35
E33
Κορυφη 44
E36 68.40μ
E34 12 72
E35 83 64
Κορυφη 45
E33 116.80 μ
E34 44.90
E36 39.60
Κορυφη 41
E31 54.85 μ
E32 26 00
E33 109.50
Κορυφη 42
E31 115 10μ
E32 41 14
E33 43 54
Κορυφη 43
E33 30.50μ
E34 41 50
E35 112.25μ